

FARSUND KOMMUNE KOMMUNEDELPLAN FOR KYSTSONEN I SPIND

Vedtatt plan

AREALFORMÅL iflg. plan- og bygningslovens §11-7

BEBYGGELSE OG ANLEGG

- o Boligbebyggelse
- o Fritidsbebyggelse
- o Fritids- og turistformål, utleiehytter

SAMFERDSELSANLEGG OG TEKNISK INFRASTRUKTUR

- o Samleveg
- o Tilførselsveg
- o Parkeringsplasser
- o Gang- og sykkelveg

GRØNNSTRUKTUR

- o Friområde

LANDBRUKS- NATUR- OG FRILUFTSFORMÅL

- o LNF-område
- o Nåværende spredt bebyggelse
- o Spredt boligbebyggelse
- o Spredt fritidsbebyggelse

BRUK OG VERN AV SJØ OG VASSDRAG

- o Akvakultur
- o Ferdsel, fiske, natur- og friluftsområder
- o Småbåthavn
- o Færd

HENSYNSSONER iflg. plan- og bygningslovens §11-8

- o Område verna etter naturangifoldsloven
- o Område med gjeldende regulering
- o Faresone høyspentlinje
- o Hensynssone steinsprang - se eget temakart

BESTEMMELSER iflg. plan- og bygningslovens §11-9 og §11-11

- o Byggeforbudsgrense langs sjøen (§11-9 nr 5)
- o Bestemmelsesområde-skipsopplag (§11-11 nr 3)

ØVRIG TEGNFORKLARING

- o 100 meters beltet langs sjøen
- o Låssettingsplasser
- o Eksisterende bygninger
- o Grense planområde

Administrasjonens forslag	10.03.2010
Endring: Formannskapssak 10/14	30.03.2010
Revisjon: Hensynssone steinsprang	25.01.2011
Endringer etter høring	08.08.2011
Endret planforslag 2014	06.10.2014
Endret iht. kommunestyrevedtak Sak 15/43	10.09.2015
Endret iht. brev fra KMD 20.05.16 (S31)	31.05.2016
Retting av feil vedr. naturvernområder	08.10.2018



Kartgrunnlag FKB Koordinatsystem EUREF89 sone UTM32

BESTEMMELSER OG RETNINGSLINJER

Arealbruksformål og utfyllende bestemmelser er gitt i medhold av Plan- og bygningsloven kap. 11. Disse er juridisk bindende for forvaltning og planlegging av arealer. Lovhjemmel er vist nedenfor. Tillegg er det gitt retningslinjer. Disse er vedtatt av kommunestyret, men ikke juridisk bindende. Retningslinjene skal legges til grunn for arealplanleggingen.

§ 1 Generelle bestemmelser og retningslinjer

- § 1.1. Krav om reguleringsplan (pbl § 11-9.1)
- a) For områder avsett til bebyggelse og anlegg (§11-7.1), samferdselsanlegg og teknisk infrastruktur (§11-7.2) samt småbåthavner (§11-7.6) kan det ikke utføres arbeid og tiltak som nevnt i plan- og bygningslovens § 20-1 første ledd bokstav a, b, d, g, j, k, l og m før området inngår i reguleringsplan.
- b) For område B10, B12 og F37-F40 skal det utarbeides områdeplaner som grunnlag for detaljregulering av den enkelte eiendom. Områdeplanene skal avklare felles adkomstløsning og en sammenhengende og funksjonell grønstruktur. Båthavn S20 med tilhørende adkomstveg skal inngå i områdeplanene.
- c) Områder for spredt bebyggelse (§11-7.5b): For å ivareta hensynene til trafikkikkerhet, sikkerhet og sårbarhet (ras, flom mv.) og landskap/estetikk, kulturminner og kulturmiljøer samt natur-, friluftsliv-, landskaps- og kulturlandskapsinteresene, jf. temakart datert 01.11.09 og 01.09.10, kan det ikke utføres arbeid og tiltak som nevnt i plan- og bygningslovens § 20-1 første ledd bokstav a, b, d, g, j, k, l og m før området inngår i reguleringsplan.
- d) Tiltak som nevnt i byggesaksforskrift § 4-1 omfattes ikke av plankravet ovenfor unntatt i områder med registrerte arealadresser, jf. temakartene.
- Retningslinje: Ved utarbeidelse av reguleringsplaner bør hensynet til landskap, håndtering av kulturskotske verdier og behovet for grønstruktur ivaretas. I denne forbindelse kan det stilles krav til utarbeidelse av landskaps-, kulturminne- og grønstrukturanalyse.

§ 1.2. Rekkefølgekrav (pbl § 11-9.4)

- a) Områder avsett til bebyggelse og anlegg kan ikke tas i bruk før nødvendige tekniske anlegg og samfunnsfunksjoner, herunder tiltak på fylkesveger og kommunale vegger, leke- og fotoholts- og parkeringsarealer samt gang- og sykkelveger er etablert, eller sikret gjennom utbyggingsavtale. Før område SF21, SF23 og SB23 kan tas i bruk må ny omkjøringsveg ved Spindanger være etablert.

§ 1.3. Byggegrenser og funksjonskrav (pbl § 11-9.5)

- a) Områder innenfor 100-metersbeltet som kan bebygges er vist med byggegrense på plankartet (B11, SB20, F41, B13, F48, F49 og SB30).
- b) I stedet for å opparbeide bioplagingsplasser på egen grunn eller på fellesarealer, kan kommunen samtykke i at det innbastes et belte av mangfoldige parkeringsplasser til kommunens parkeringsfond for bygging av parkeringsanlegg. Frikjøpsbeløpet fastsettes i kommunens gebyrregulativ. Det settes som vilkår i byggetillatelsen at fastsatt frikjøpsbeløp skal være innbetalt før midlertidig brukstillatelse/ferdigattest gis for bygningsarealer som berøres av frikjøpet.

§ 1.4. Midlertidige og transportable konstruksjoner og anlegg (pbl § 11-9.6)

- a) Oppanking av flytende hytter, husbåter og lignende tilates ikke utenfor regulerte båthavner.

§ 1.5. Forhold som skal avklares og belyses i videre reguleringsarbeid (pbl § 11-9.8)

- a) I forbindelse med regulering av bebyggelse og anlegg samt spredt bebyggelse (jf. § 11-9.1 a) og b) overfor skal behovet for landskapsvernet fra offentlig veg til bakoverliggende areal avklares.
- b) I forbindelse med gjennomføring av risiko- og sårbarhetsanalyser i videre detaljplanlegging (pbl § 4-3), skal kommuneplanens overordnede risiko- og sårbarhetsanalyse legges til grunn.
- c) Ved utarbeidelse av reguleringsplan for område B10, B12, F31, F34, F37, F41, F42, F43, F44, F/T1, F45, F48, F50, F52, F53, F54, F56 og S31 skal landskapsvirkningene utredes og belyses. I denne forbindelse kan det stilles krav om landskapsanalyse (Pbl § 11-9 nr 8).
- d) Ved utarbeidelse av reguleringsplan for område B10, B12, F31, F40 og F56 skal det gjennomføres biologisk mangfold registrering.

§ 2. Bebyggelse, anlegg og grønstruktur

- § 2.1. Boligbebyggelse
- a) Lekearealene skal være egnet til formålet, ha god tilgjengelighet, og avstanden til lekearealene skal være tilpasset lekeplassens funksjon, jf. RPR for barn og unge (pbl § 11-9.5).
- b) Boligområder skal knyttes sammen i en sammenhengende grønstruktur (pbl § 11-9.5).
- § 2.2. Fritidsbebyggelse, fritids- og turistformål
- a) Fritidsbebyggelse og bebyggelse for fritids- og turistformål skal ha godkjent felles avleingsplan for innlagt vann (pbl § 11-9.3).
- b) Bebyggelsen skal plasseres slik at mest mulig av eksisterende terreng og vegetasjon bevares (pbl § 11-9.6).
- c) Områder for fritidsbebyggelse skal knyttes sammen i en sammenhengende grønstruktur (pbl § 11-9.6).
- d) Utbyggingen skal skje slik at silhuetvirkning ivaretas (pbl § 11-9 nr. 6).

§ 2.3. Grønstruktur (pbl § 11-9.6)

- a) Det er tillatt å oppføre nødvendig bebyggelse og anlegg som brytte, badeanlegg, toalettanlegg, akkomst og parkering på fronside.

§ 3 Landbruks-, natur- og friluftsmål (LNF-formål)

- LNF-områder er det bare tillatt å gjennomføre bygge- og anleggstiltak som er ledd i stedbundne næring.

§ 3.1 Lokalisering av landbruksbebyggelse (pbl §11-11.1)

- a) Nødvendige byggi i landbruksdrift skal ikke legges beslag på dyrka mark så lenge alternative lokaliseringer er mulig og hensiktsmessig. Kulturlandskap skal hensyntas.

§ 3.2 LNF-områder med spredt bebyggelse (pbl § 11-11.2)

- a) Det skal ikke bygges på dyrka mark og nærmere større områder med dyrka mark enn
- 10 m for sammenhengende områder mellom 5 og 10 da
 - 30 m for sammenhengende områder større enn 10 da
- b) Det skal ikke bygges nærmere enn 50 meter fra vann, 10 meter fra bekk med årssikker vannføring og 25 meter fra større bekker (store bekker er vist på plankartet).
- c) Bebyggelsen skal plasseres slik at de ikke er til hinder eller ulempe for allmenn ferdsel på stier og turveier.
- d) Fritidsbebyggelse skal ha godkjent felles avleingsplan for innlagt vann (pbl § 11-9.3).
- e) Antall nye boliger som kan bygges innenfor det enkelte område er: SB20=15, SB21=15, SB22=5, SB23=5, SB24=5, SB25=5, SB26=10, SB27=15, SB28=5, SB29=10, SB30=5.
- f) Antall nye fritidsboliger som kan bygges innenfor det enkelte område er: SF20=2, SF21=5, SF22=2, SF23=10, SF24=10, SF25=10, SF26=2, SF27=10, SF28=2, SF29=2.

§ 4 Bruk og vern av sjø og vassdrag, med tilhørende strandsone

- a) Innenfor disse områdene kan det etableres bygger/flytebygger med tilhørende anlegg på land. Bygger skal tilrettelegges for allmenn landstigning. På land skal det tilrettelegges for allmenn adkomst og parkering samt fri ferdsel langs sjøen for allmenheten (pbl § 11-11.3).
- b) Landdelen av båthavn S31 opparbeides ved en begrenset utfylling i sjø. Parkeringsplasser og båtøpplag legges i tilknytning til område FS2.

§ 4.2. Skipsopplag (pbl § 11-11.3)

- a) Skipsopplagsområde med tilhørende strandsone kan benyttes til «kalt» opplag av skip.

§ 4.3. Bygging i 100-metersbeltet til sjø (pbl § 11-11.4)

- a) Det er tillatt å oppføre nødvendige bygninger, mindre anlegg og opplag i 100-metersbeltet langs sjøen med sikte på landbruk, fiske, langst, akvakultur og ferdsel til sjøs samt brygge, badeanlegg, toalettanlegg, adkomst og parkering på fronside. Det skal tas hensyn til allmenheten og at fri ferdsel langs sjøen ikke hindres.


§ 4.4. Akvakultur (pbl § 11-11.7)

- a) I akvakulturområde A1 og A2 er sjøoverflaten og vannsøylen avsett til skjellopdrrett b) I akvakulturområde A3 er sjøbunnen avsett til havbeite for hummer

§ 5 Hensynssoner

- § 5.1 Faresone havnivå (pbl § 11-8.a)
- a) Risiko for havnivåstigning skal hensyntas i forbindelse med oppføring av sårbar bebyggelse og infrastruktur. Laveste høyde for sårbar konstruksjon er:
- 2,3 m over normalnivå 1954 for konstruksjoner med levidd på 100 år
 - 3 m over normalnivå 1954 for konstruksjoner med levidd på 200 år
 - I tillegg kommer høydetillegg for beltepåvirkning i belteutsatte områder
- § 5.2 Faresone høyspentlinje (pbl § 11-8.a)
- a) I faresone høyspentlinje skal det ikke bygges boliger eller annen bebyggelse for varig opphold
- § 5.3 Faresone steinsprang (pbl § 11-8.a)
- a) I områder utsatt for steinsprang, se hensynssone fremstilt på eget juridisk bindende temakart, kreves det i forbindelse med utarbeidelse av reguleringsplaner og tiltak etter pbl § 1-6 nærmere utredning / undersøkelse av fagkyndig person. Nødvendige sikringstiltak / avbøtende tiltak må utføres i tråd med sikkerhetsnivå gitt i TEK 10.
- § 5.4 Båndlagte områder (pbl § 11-8.d)
- a) Båndlagte områder etter naturangifoldsloven:
- Jakobsøholmen, Lilleholmen og Rundtholmen (Vestre Hodven)
 - Skjoldsjøer
- § 5.5 Sone hvor gjeldende reguleringsplan fortsatt skal gjelde (pbl § 11-8.f)
- a) Gjeldende reguleringsplaner fremgår av plankartet. Hvor ikke annen arealbruk er vist på plankartet, skal gjeldende reguleringsplaner fortsatt gjelde:

Navn	Vedtatt
Skarstein hytteplan	13.08.81
Ertaker/Bugdøy	11.04.89
Langey	02.12.92
Inkl. senere godkjente omreguleringer og bebyggelsesplaner	
Skarstein (238/4)	01.06.93
Lycke gård, Spindanger	04.02.97
Bjørnevåg	04.02.97
Skarstein Tve	15.09.98
Vestad (22/4)	13.03.01
Skarstein (239/3)	25.09.01
Indre Bugdøy	17.06.03
Bjørnevåg turistanlegg	25.01.07
Bervåg-Lyngsvåg	28.09.10
Henevika-Buvika	28.05.13

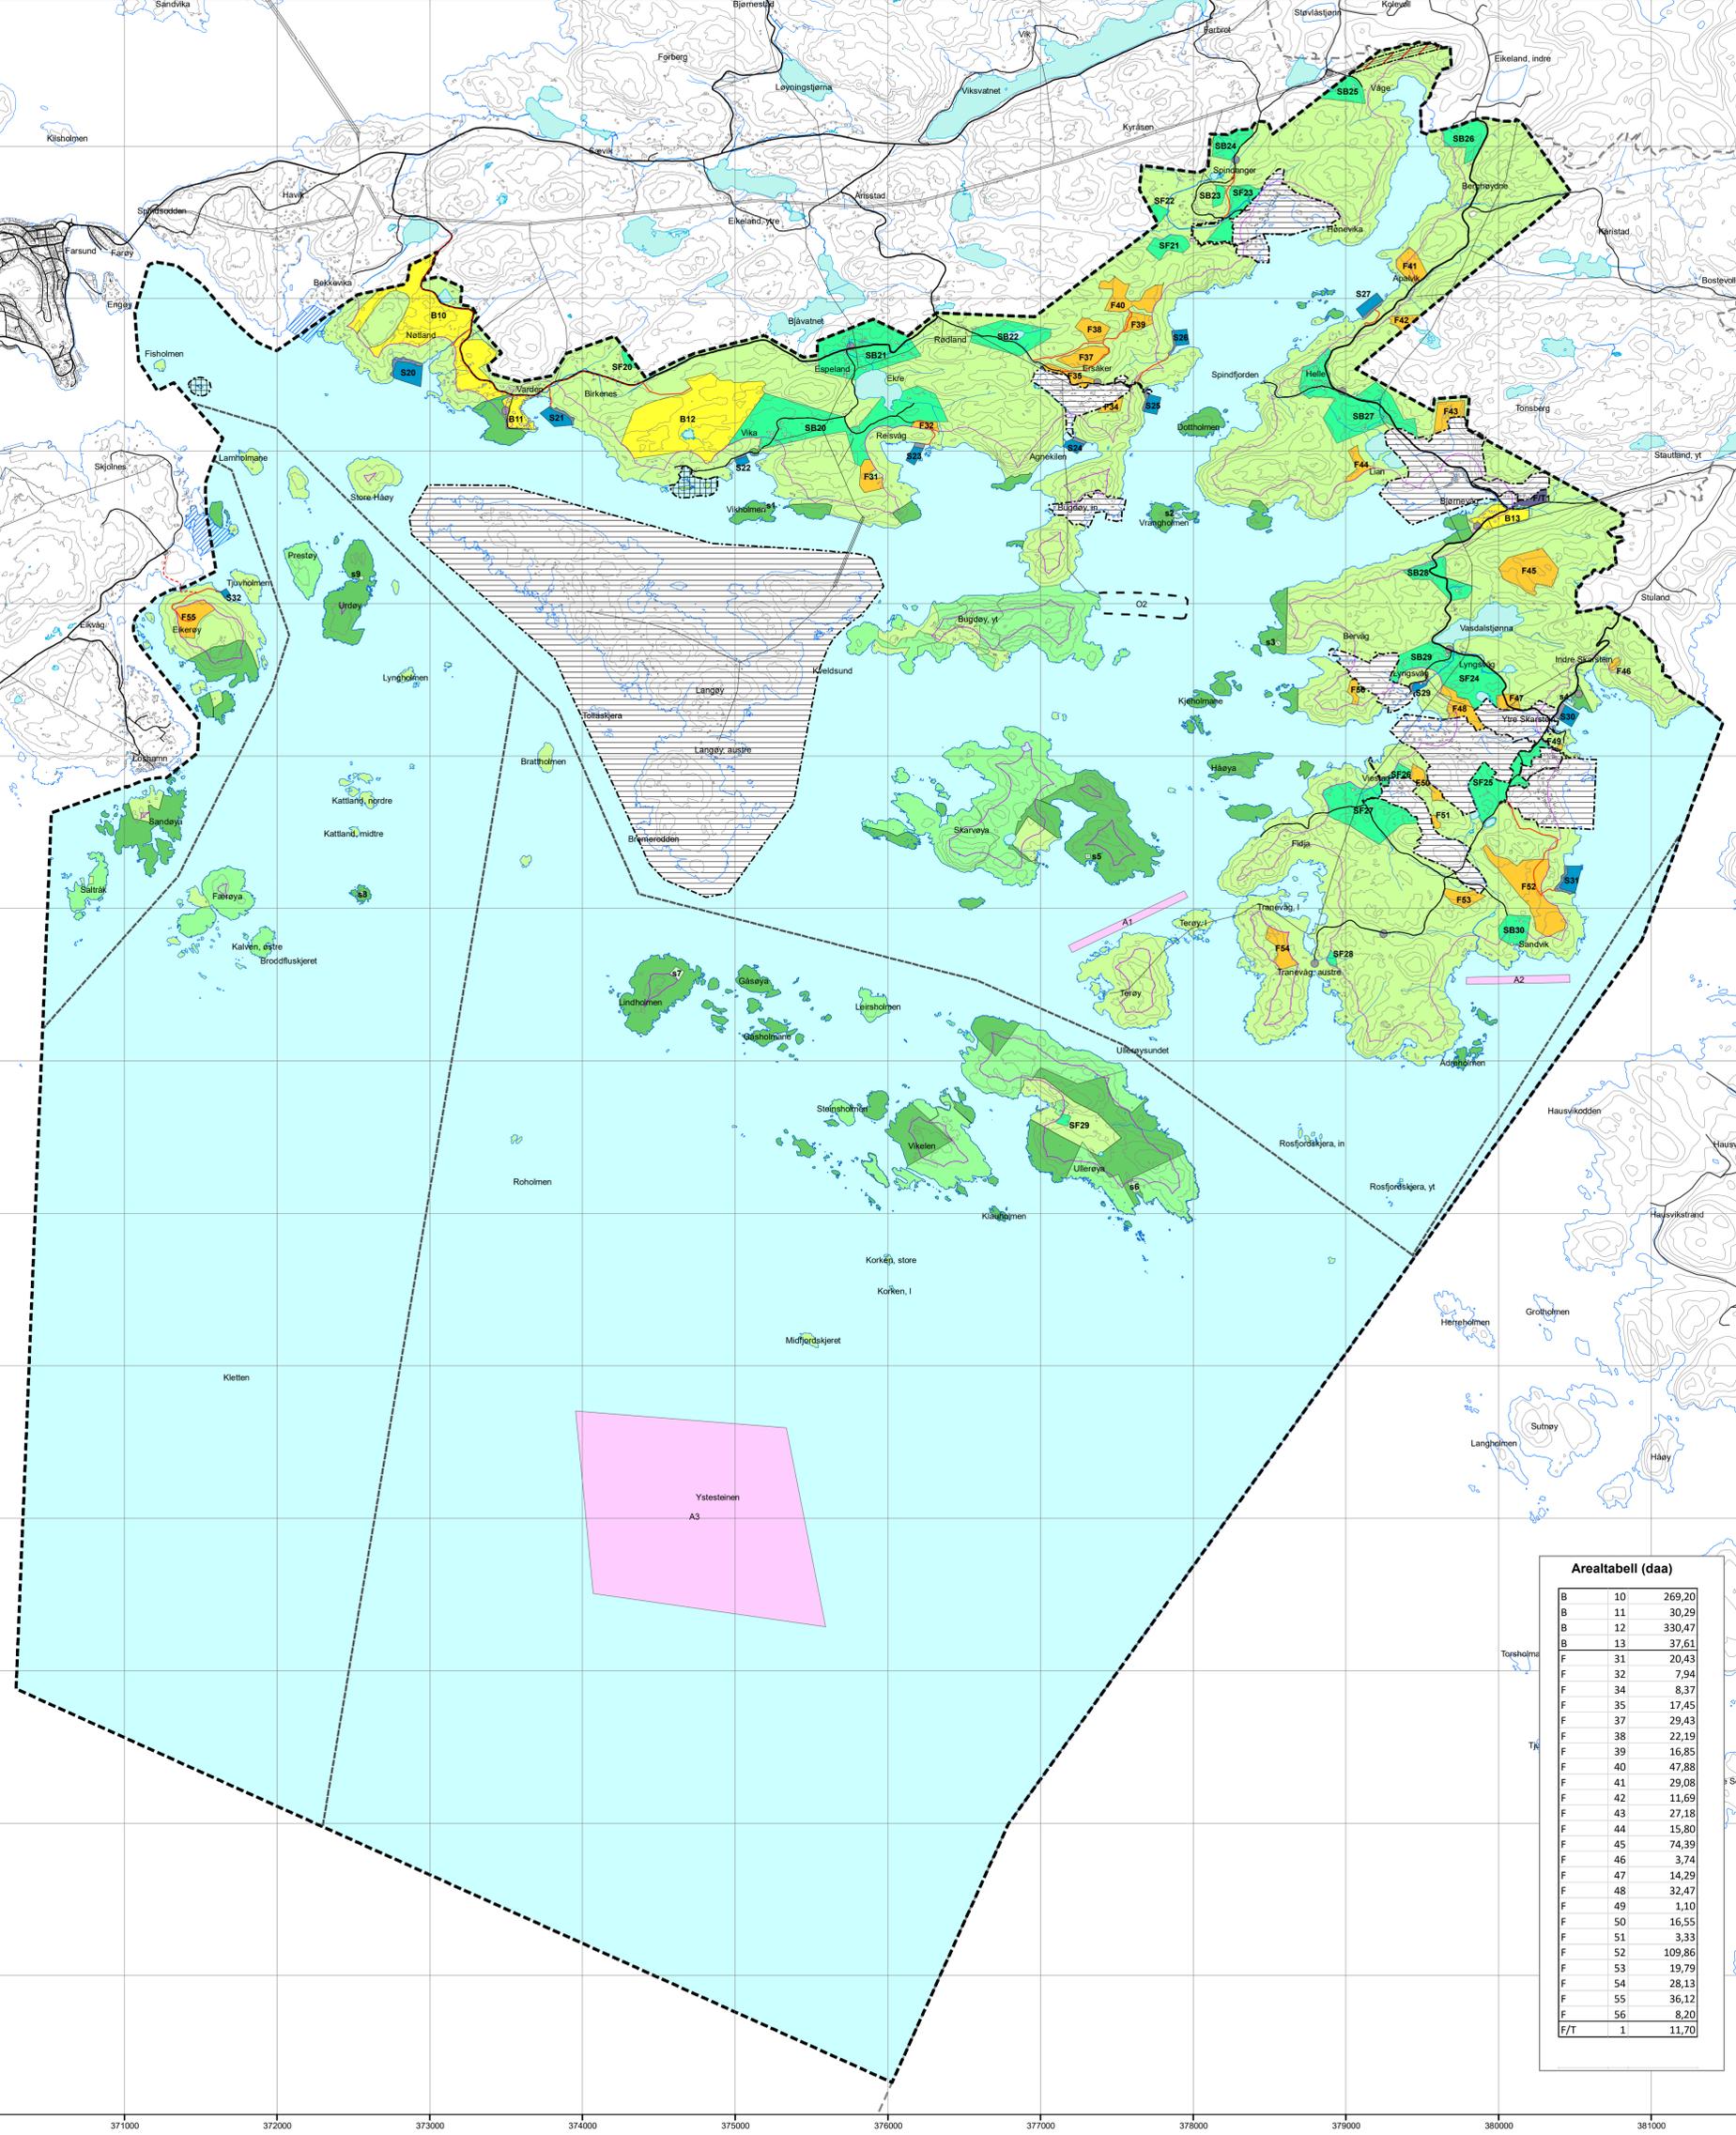

Zone	Area (daa)	Value
B	10	269,20
B	11	30,29
B	12	330,47
B	13	37,61
F	31	20,43
F	32	7,94
F	34	8,37
F	35	17,45
F	37	29,43
F	38	22,19
F	39	16,85
F	40	47,88
F	41	29,08
F	42	11,69
F	43	27,18
F	44	15,80
F	45	74,39
F	46	3,74
F	47	14,29
F	48	32,47
F	49	1,10
F	50	16,55
F	51	3,33
F	52	109,86
F	53	19,79
F	54	28,13
F	55	36,12
F	56	8,20
F/T	1	11,70