

Tegnforklaring for planer i hht PBL 2008

AREALFORMAL iflg. plan- og bygningslovens §11-7

BEBYGGELSE OG ANLEGG

- o Boligbebyggelse
- o Fritidsbebyggelse
- o Sentrumsformål
- o Forretninger
- o Offentlig eller privat tjenesteyting
- o Fritids- og turistformål
- o Råstoffutvinning
- o Næringsbebyggelse
- o Grav- og urnelund
- o Kombineret bebyggelsesformål (forretning/bolig)

SAMFERDSLSANLEGG OG TEKNISK INFRASTRUKTUR

- o Hovedveg
- o Samleveg
- o Tilførselsveg
- o Parkeringsplasser
- o Gang- og sykkelveg
- o Havn

GRØNNSTRUKTUR

- o Friområde
- o Turdrag

LANDBRUKS- NATUR- OG FRILUFTSFORMAL

- o LNF-område
- o Spredt boligbebyggelse
- o Spredt fritidsbebyggelse

BRUK OG VERN AV SJØ OG VASSDRAG

- o Ferdeel, fiske, natur- og friluftsområder
- o Fiske
- o Farled
- o Småbåthavn
- o Akvakultur

HENSYNSSONER iflg. plan- og bygningslovens §11-8

- o Faresone (Flom H320, Eksplosjon H350, Skytebane H360, Høyspent H370)
- o Sikringsone drikkevann (H110)
- o Sikringsone flyplass (høydebegrensning på bygg og anlegg H130-1)
- o Sjøysone (Rød sone H210, gul sone H220)
- o Område verne etter naturangifelsloven
- o Område med gjeldende regulering
- o Hensynssone steinsprang - se eget temakart

BESTEMMELSER iflg. plan- og bygningslovens §11-9 og §11-11

- o Bestemmelsesområde
- o Støy vindmøller BE1, Testområder BE2, BE3, Sone høyspent BE4, Sentrumsrelatert forretnings- og servicevirksomhet BE5, BE6, BE7
- o Byggegrense i 100m-beltet (§11-9 nr. 5), jf. § 1-8, 3. ledd
- o Byggegrense 15 m fra senterlinje regulert veg
- o Bekk med 25 m byggeforbudssone (best. §3.2 b)

ØVRIG TEGNFORKLARING

- o Eksisterende bygninger
- o Grense planområde

Tegnforklaring for planer i hht PBL 1985

AREALBRUK iflg. plan- og bygningslovens §20-4

BYGGEOMRÅDER

- o Boliger
- o Fritidsbebyggelse
- o Næringsområde
- o Håndverkservice
- o Forretning/service
- o Industri
- o Offentlig byggeområde
- o Offentlig trafikkområde
- o Parkbette/vegetasjonsbette
- o Spesiellområde bevaring
- o Båthavn

LANDBRUKS- NATUR- OG FRILUFTSOMRÅDER

- o LNF-område

BÅNDLAGTE OMRÅDER

- o Båndlagt for forsvaret, flyplass og naturvern
- o Båndlagt for restriksjonsområde flyplass
- o Båndlagt etter lov om kulturminner

VIKTIGE LEDD I KOMMUNIKASJONSSYSTEMET

- o Hovedveg
- o Samleveg
- o Adkomstveg
- o Gang- og sykkelveg
- o Sti

FARSUND KOMMUNE

Kommuneplanens arealdel

Sammenstilling av kommunedelplaner


Kommunedel	Dato	Plan	KARTREF
Farsund Lista	15.11.2018	(pbl. 2008)	1
Kystsonen i Spind	31.05.2016	(pbl. 2008)	2
Herad Spind	11.09.2014	(pbl. 2008)	3
Loshavn Eikevåg	08.08.2008	(pbl. 1985)	4
Lundevågen	05.10.2004	(pbl. 1985)	5
Lista fly- og næringspark	01.12.2001	(pbl. 1985)	6

Kartet viser også områder med gjeldende regulering pr 31.12.2017. Se plankartet for komplett innhold mht restriksjonsdata i hht pbl 1985 for Lista fly- og næringspark. Tittelfeltene for den enkelte plan har informasjon ut over det som er tatt med her. Kartet er oppdatert med nye byggegrenser i 100m-beltet 01.04.2022.

Ekvidistanse 20 m (PDF originalmålestokk 1:35000)

Kartgrunnlag FKB Koordinatsystem EUREF89 sone UTM32

Prod: 31.03.2022

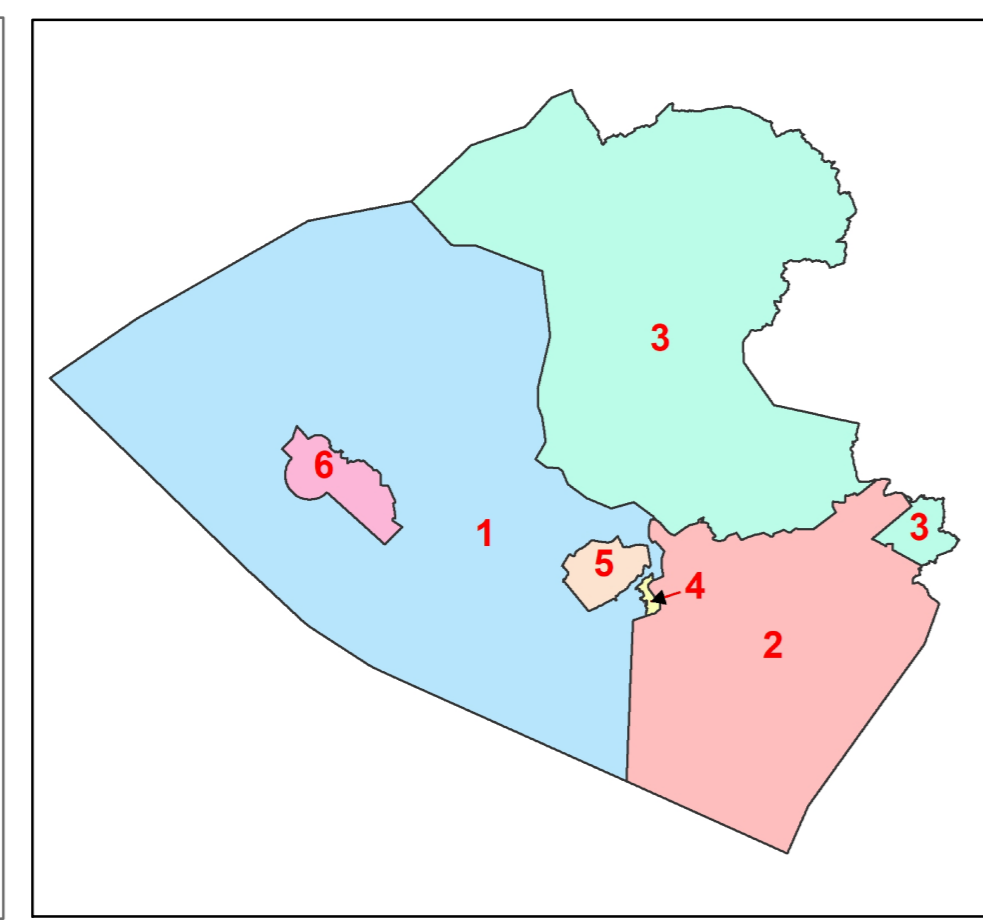

350000 355000 360000 365000 370000 375000 380000

350000 355000 360000 365000 370000 375000 380000