





### Snitt

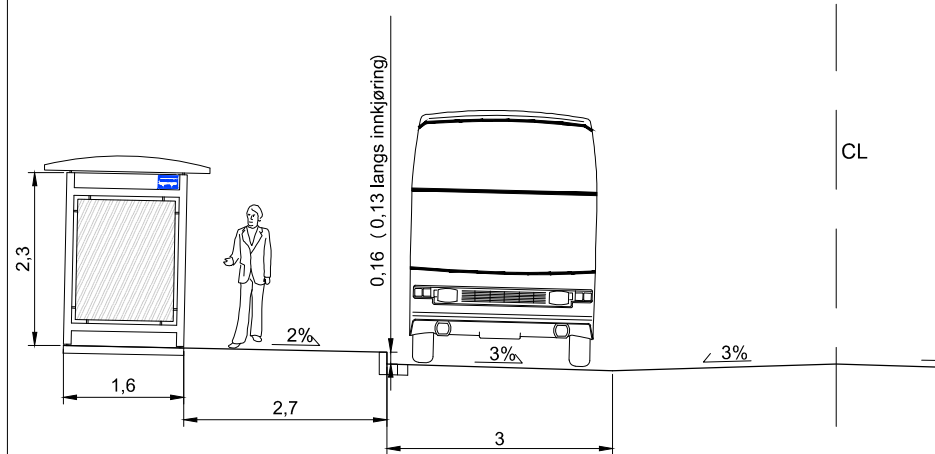

### Ledelinjer med retningsendring

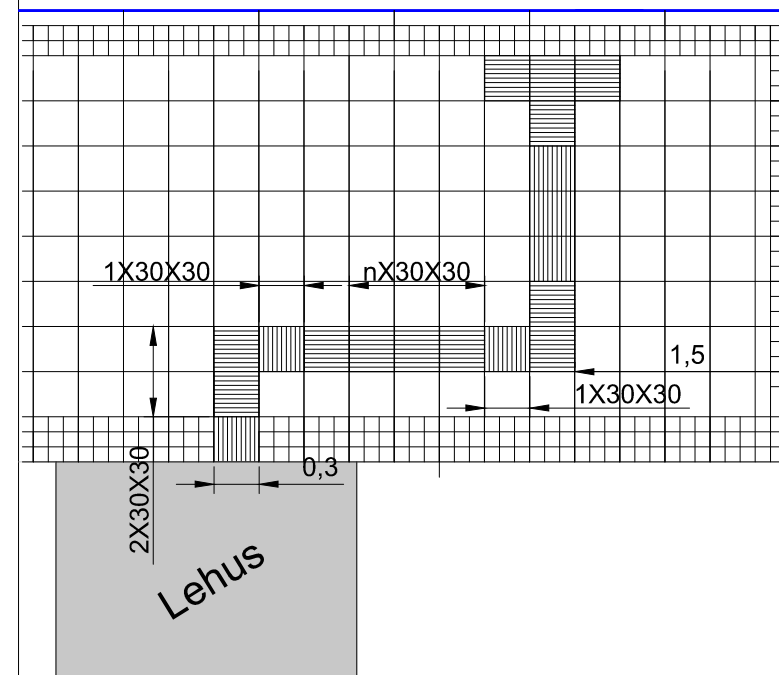

### Detalj ledelinjer

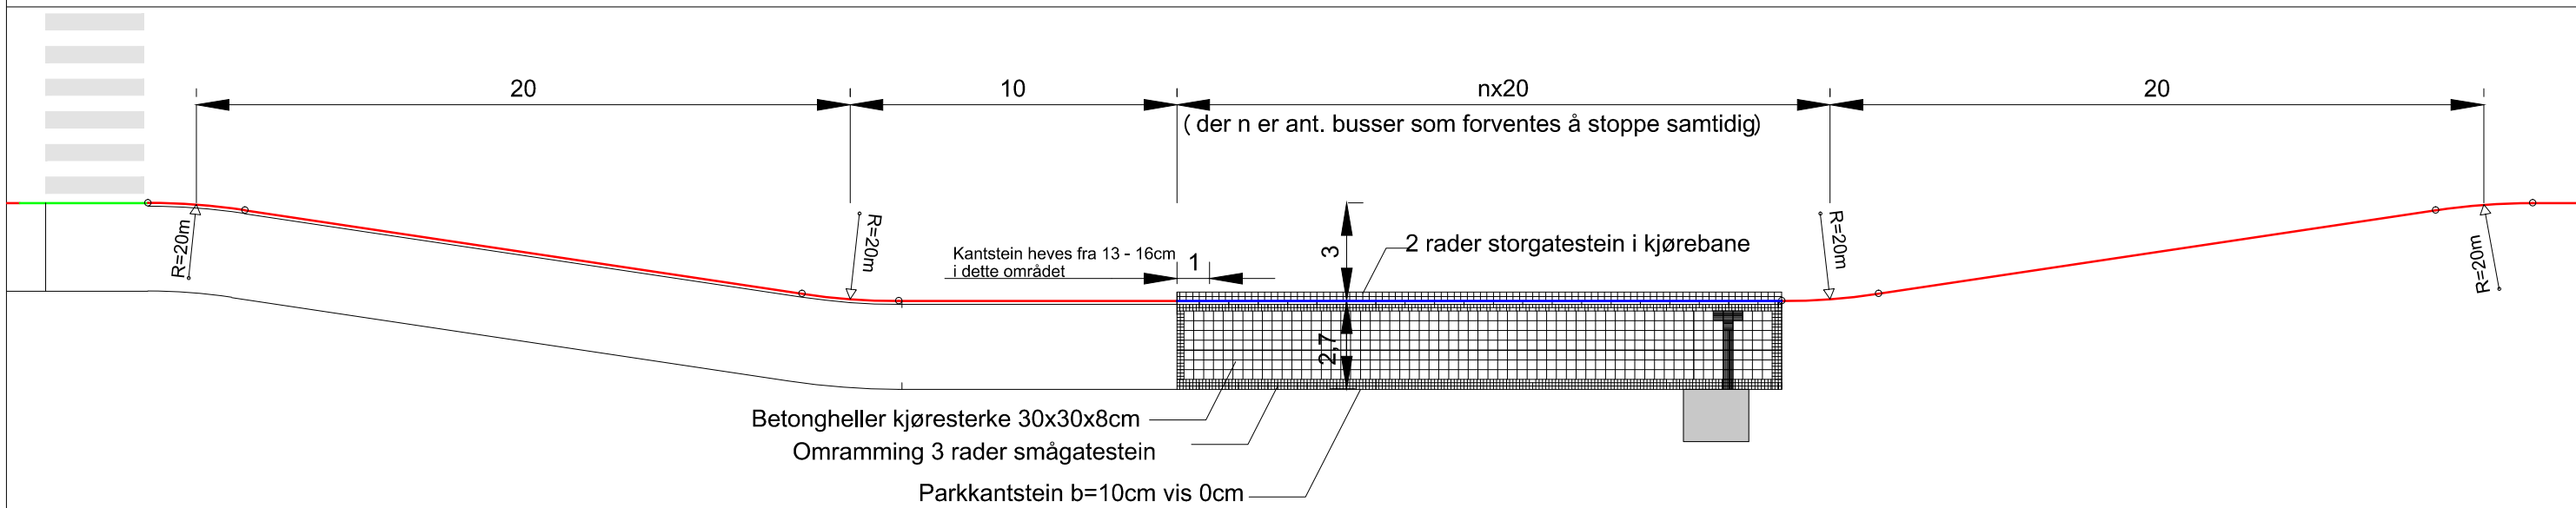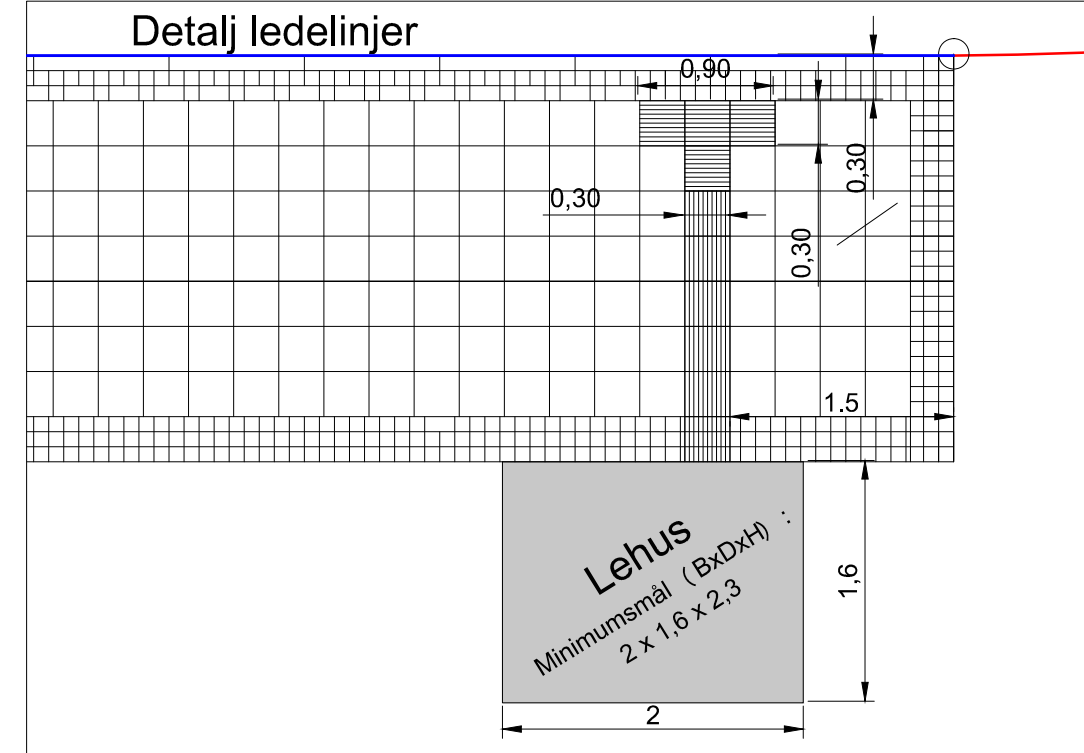

#### Tegnforklaring:

- Kantsteinshøyde 2cm
- Kantsteinshøyde 13cm
- Kantsteinshøyde 16cm

#### Merknad:

Kantstein legges med høyde 13cm langs innkjøring og de 10 første metrene langs repoet. Deretter legges kantstein med høyde 16 cm langs resten av repoet. Høydeforskjellen bygges gradvis opp over ca 1 m.

Overgang fra kansteinshøyde 2cm til 13 cm gjøres over 2m.

## Kristiansand kommune veinormal Vedlegg 2 : Busslomme



KRISTIANSSAND KOMMUNE    TEKNISK SEKTOR  
INGENIØRVESENET  
Vei og prosjektavdelingen

Postboks 417 Lund  
4604 Kristiansand.

MÅLESTOKK:	TEGN.: GKS
	DATO: 22.05.15
	KONT.:
	DATO:
	GODKJ.: PK
	DATO: 22.05.15

Type tegning: PLANTEGNING
Arkiv nr. 1
Erstatning for: .