


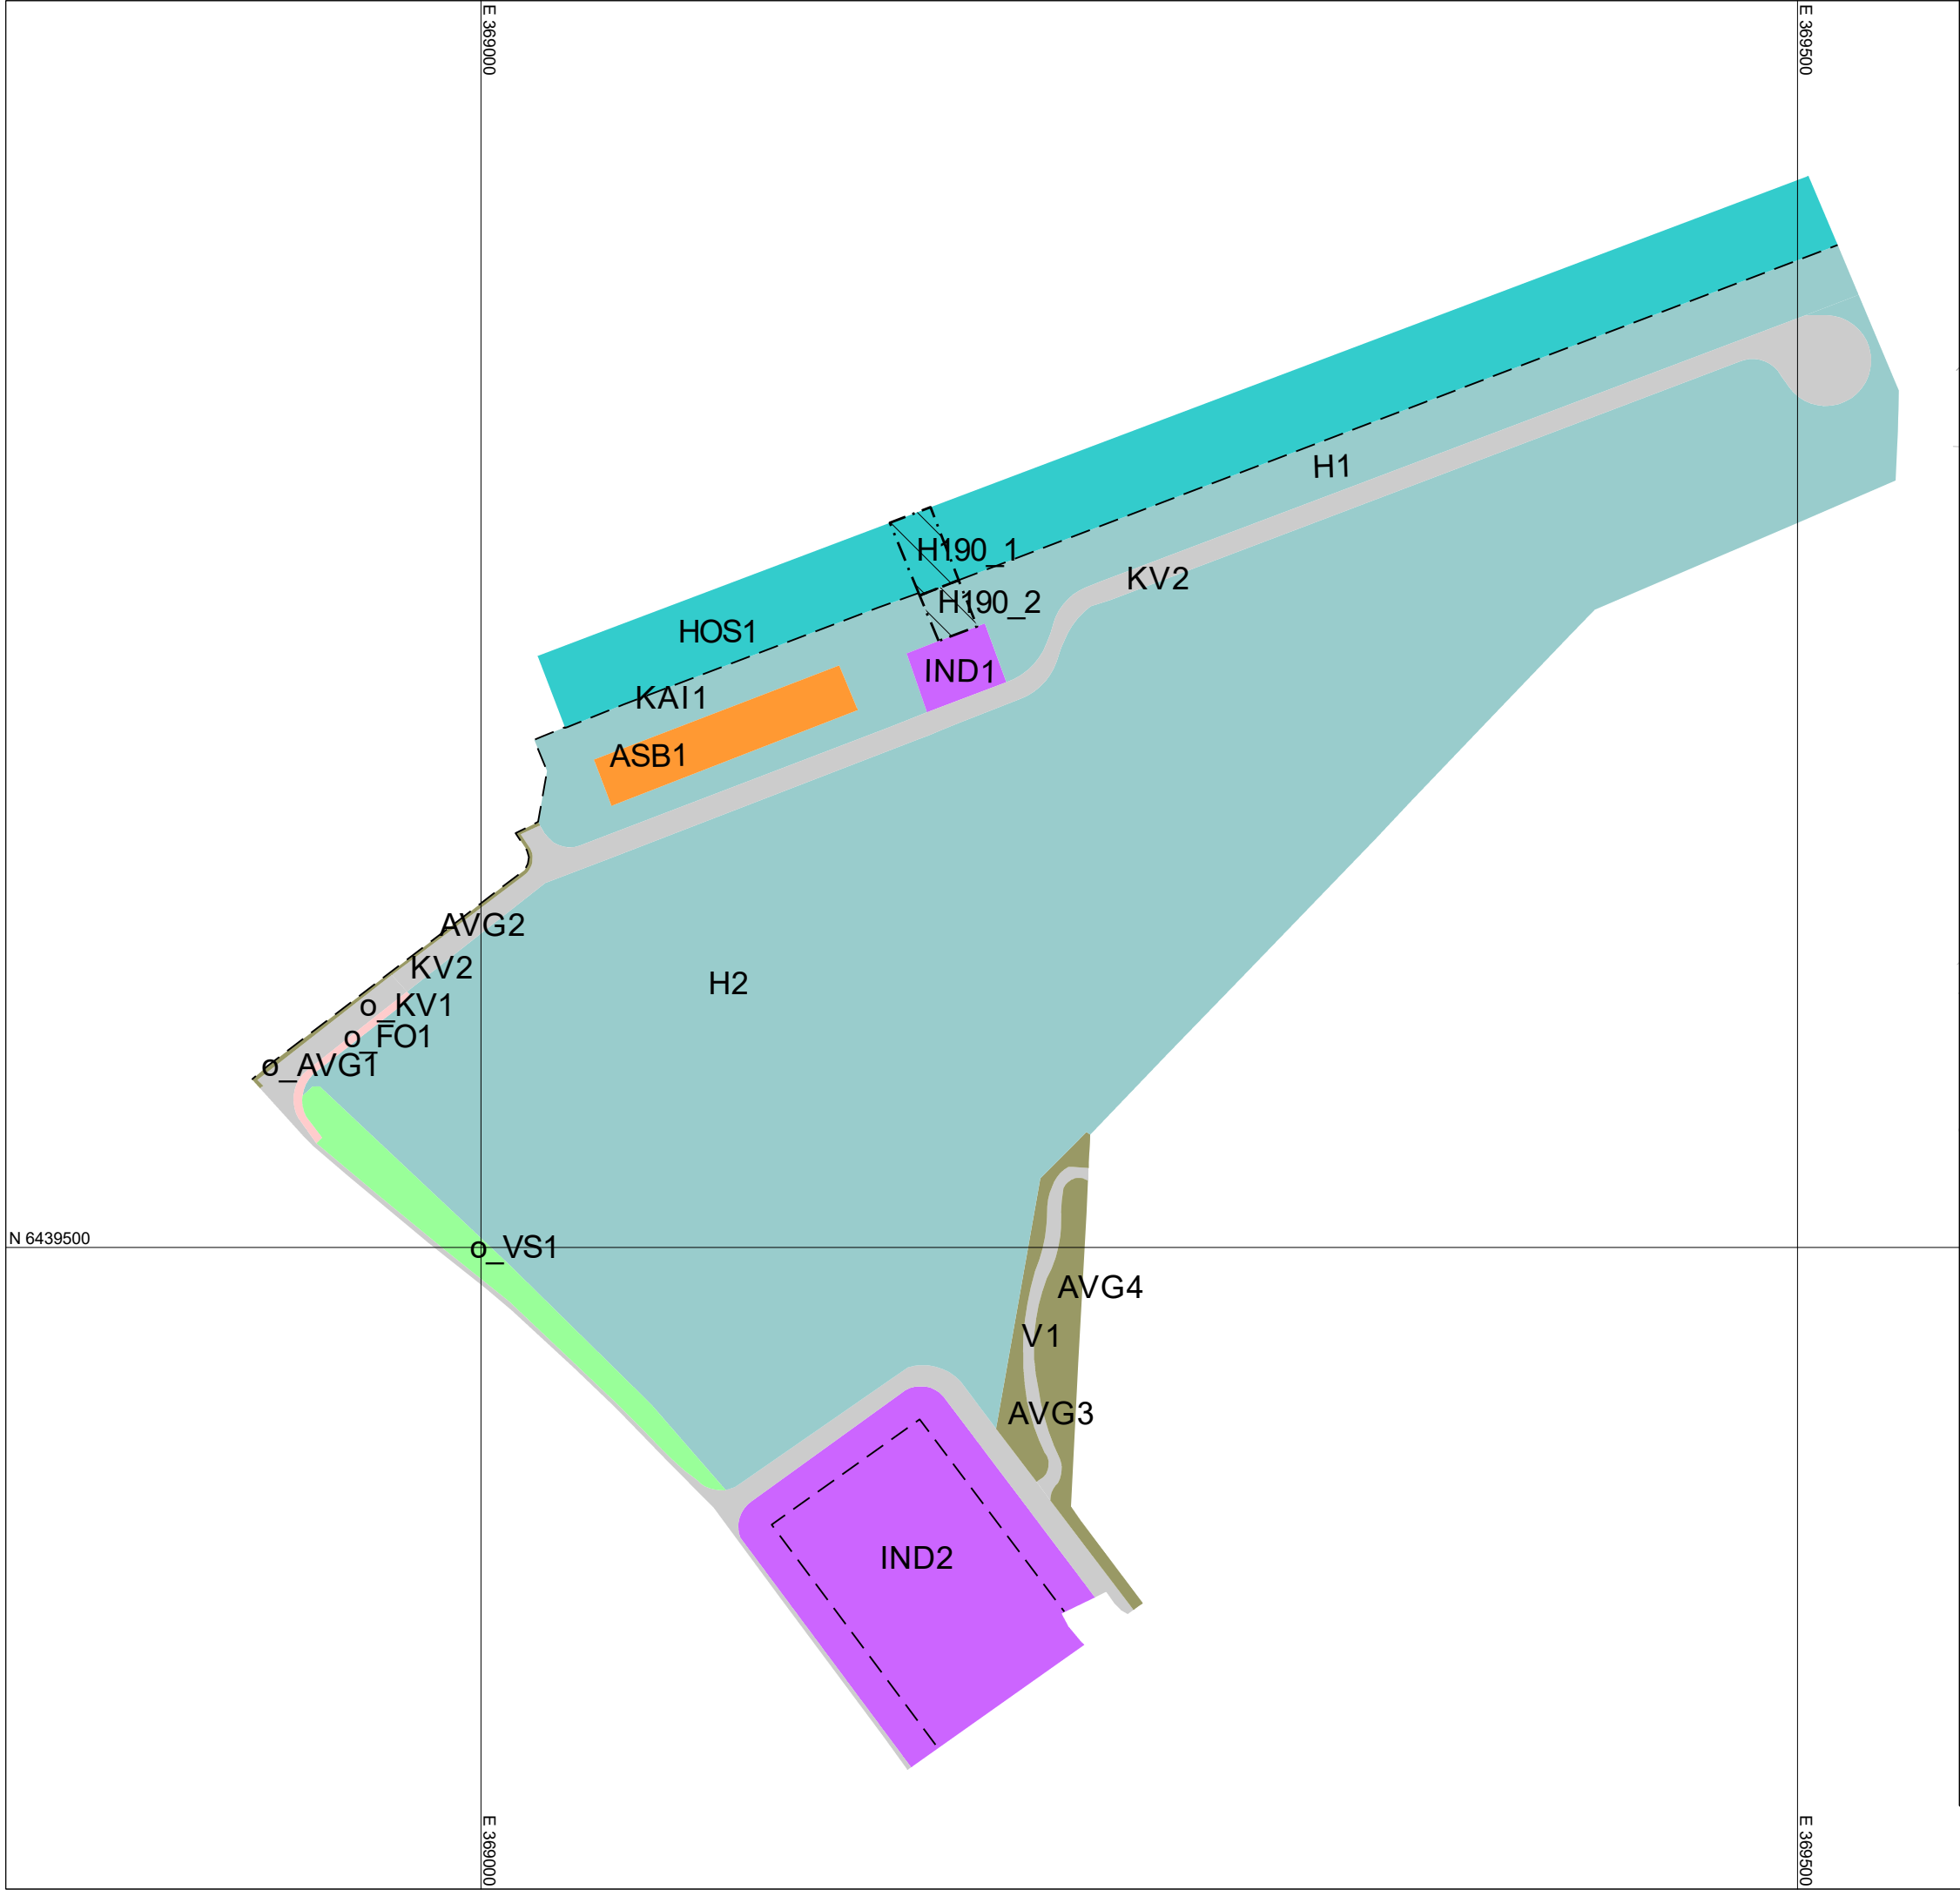

REGULERINGSENDRING ETTER FORENKLET PROSESS FOR

Lundevågen - sjørelatert næring

Plan 09001

UTDRAG UTEN FORMÅLS- OG PLANGRENSER



Farsund kommune

TEGNFORKLARING

Reguleringsplan-Bebbyggelse og anlegg (PBL2008 §12-5 NR.1)

Industri

Byggeområde: Offentlig/kommunalt havneformål slik som havnelager, administrasjon m.m.

Reguleringsplan-Samferdselsanlegg og teknisk infrastruktur (PBL2008 §12-5 NR.2)

Veg

Kjøreveg

Fortau

Annen veggrunn, grøntareal

Havn

Kai

Reguleringsplan- Grønnstruktur (PBL2008 §12-5 NR.3)

Vegetasjonsskjerm

Reguleringsplan- Bruk og vern av sjø og vassdrag (PBL2008 §12-5 NR.6)

Havneområde i sjø

Reguleringsplan-Hensynsoner (PBL2008 §12-6)

Sikringsone - Andre sikringssoner

Kjølevannsinntak

Reguleringsplan-Juridiske linjer og punkt PBL2008

Sikringsonegrense

Byggegrense

SAKSBEHANDLING	DATO	SIGN.
Opprinnelig vedtatt plan	22.11.2006	
Dispensasjon - utvidelse av kai med 1 m	04.11.2025	
Mindre endring	forslag	
REVISJONER	DATO	SIGN.

Målestokk

1:2500 (A3)

Datum og projeksjon

EUREF89, UTM 32

Sist redigert

22.09.2026

Forslagsstiller

Listerhavnene IKS



0255075100