



HOH.

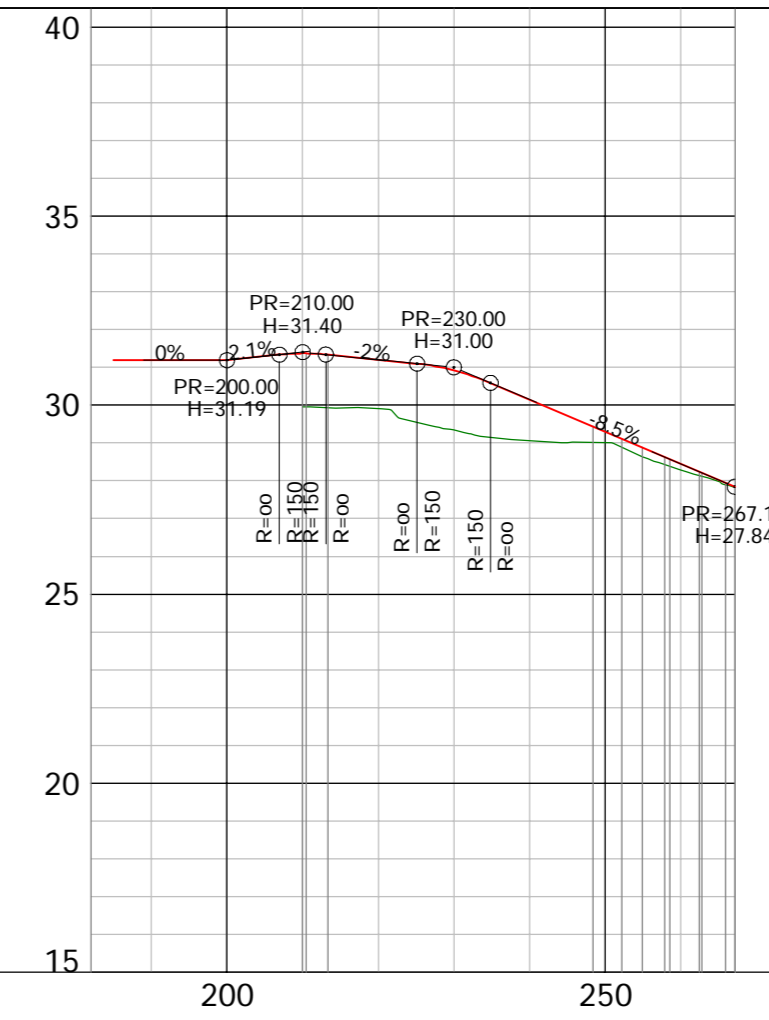

PROFIL NR.	0.00	12.63	56.18	68.58	76.27	100.19	105.98	144.33	177.87	187.56	215.44	238.73	241.05	280.20	289.32	182.03	210.00	210.47	213.36	248.36	252.21	254.94	257.89	262.49	265.94	
HOR. KURV.	R=65.00					R=20.00					R=50.00					R=22.00					R=49.00	
BREDDAUTV.	
TVERRFALL	3.0%														3.0%	
(1%=2mm)	
H.kj.b.k.	
V.kj.b.k.	
PROFIL H.	17.60	17.60	17.70	18.01	18.00	17.94	18.32	18.75	19.00	20.20	20.16	21.29	21.37	21.93	22.13	22.46	22.63	23.14	23.15	24.07	23.98	25.14	25.21	26.75	26.70	28.30	28.20	29.54	29.60	30.38	30.54	30.68	30.97	31.00	30.79	31.00	30.00	31.00	30.00	31.00	29.62	31.12	29.53	31.73	29.49	32.71	29.21	33.71	28.96	34.71	30.17	35.71	33.71	36.71	35.60	37.71	37.11	38.58	37.98	38.78	29.96	31.37	29.91	31.20	29.34	30.92	29.06	30.15	29.00	29.30	28.29	28.45	27.83	27.84		
TERRENG H.	17.60	17.39	17.40	17.60	17.70	18.01	18.00	17.94	18.32	18.75	19.00	20.20	20.16	21.29	21.37	21.93	22.13	22.46	22.63	23.14	23.15	24.07	23.98	25.14	25.21	26.75	26.70	28.30	28.20	29.54	29.60	30.38	30.54	30.68	30.97	31.00	30.79	31.00	30.00	31.00	30.00	31.00	29.62	31.12	29.53	31.73	29.49	32.71	29.21	33.71	28.96	34.71	30.17	35.71	33.71	36.71	35.60	37.71	37.11	38.58	37.98	38.78	29.96	31.37	29.91	31.20	29.34	30.92	29.06	30.15	29.00	29.30	28.29	28.45	27.83	27.84
OVERBYGN.T	

Tegningsnummer:	TC201	Revisjon:	O-04																
<table border="1"> <tr> <td>O-04</td> <td>Mindre reg.endring</td> <td>11.06.2025</td> <td>KK</td> </tr> <tr> <td>O-03</td> <td>Revidert fortau/GS</td> <td>19.10.2022</td> <td>KK</td> </tr> <tr> <td>O-02</td> <td>Revidert</td> <td>25.01.2022</td> <td>KK</td> </tr> <tr> <td>O-01</td> <td>Første Utgave</td> <td>17.12.2020</td> <td>MG KK</td> </tr> </table>				O-04	Mindre reg.endring	11.06.2025	KK	O-03	Revidert fortau/GS	19.10.2022	KK	O-02	Revidert	25.01.2022	KK	O-01	Første Utgave	17.12.2020	MG KK
O-04	Mindre reg.endring	11.06.2025	KK																
O-03	Revidert fortau/GS	19.10.2022	KK																
O-02	Revidert	25.01.2022	KK																
O-01	Første Utgave	17.12.2020	MG KK																
Rev. Tekst:		Rev.date:	Tegn: Kontr:																

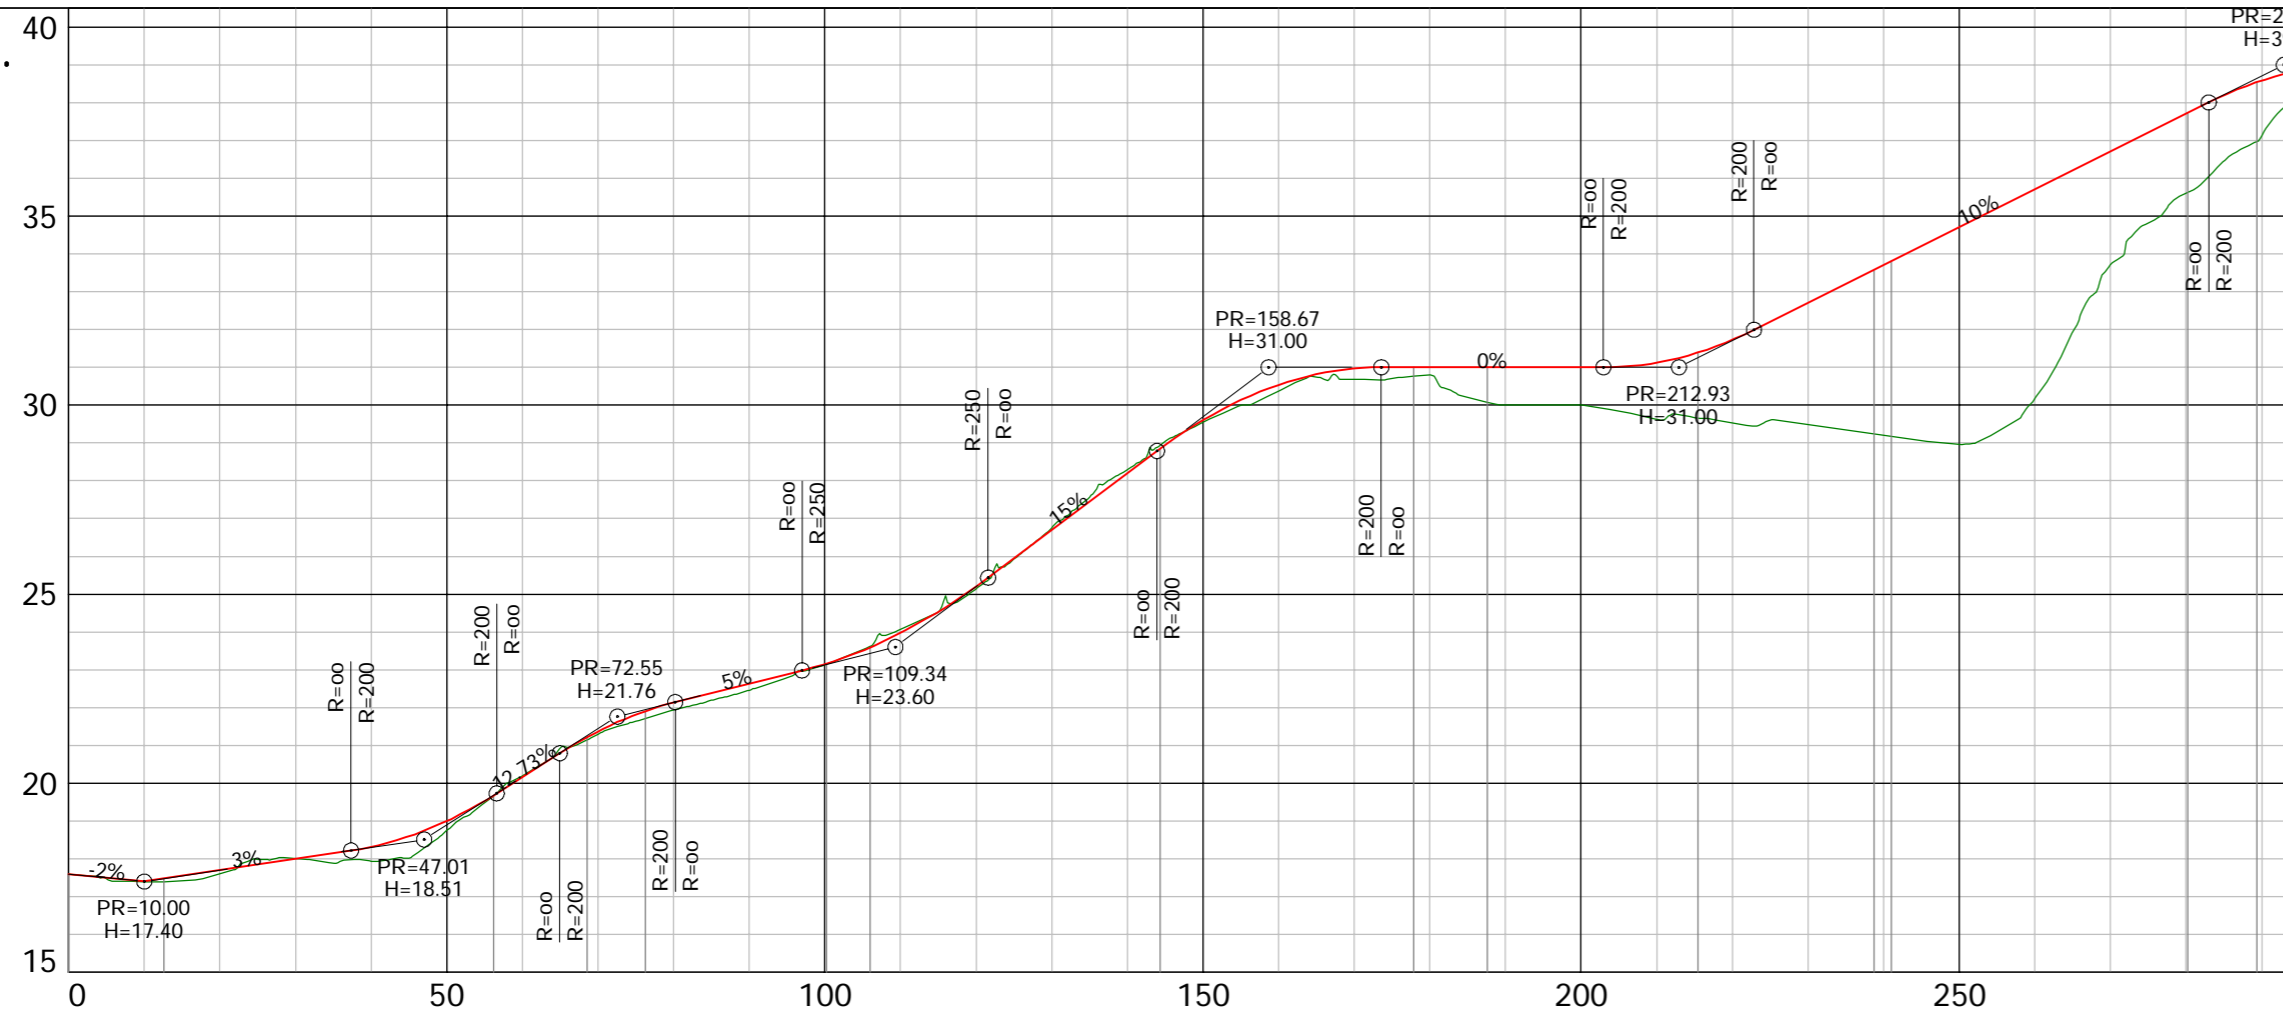

Prosjekt
Vatnelia
 Oppdragsgiver
Vatnelia Panorama

Plan og profiltegning KV1

Oppdragsleder: JF	Koordsystem: UTM32	Målestokk: 1:1000 1:200
Oppdragsnr: 620967-01	Høydedatum: NN2000	Arkformat: A2
Tegn.nr: TC201		Rev: O-04
Fag Type	Elg. Løpnr.	