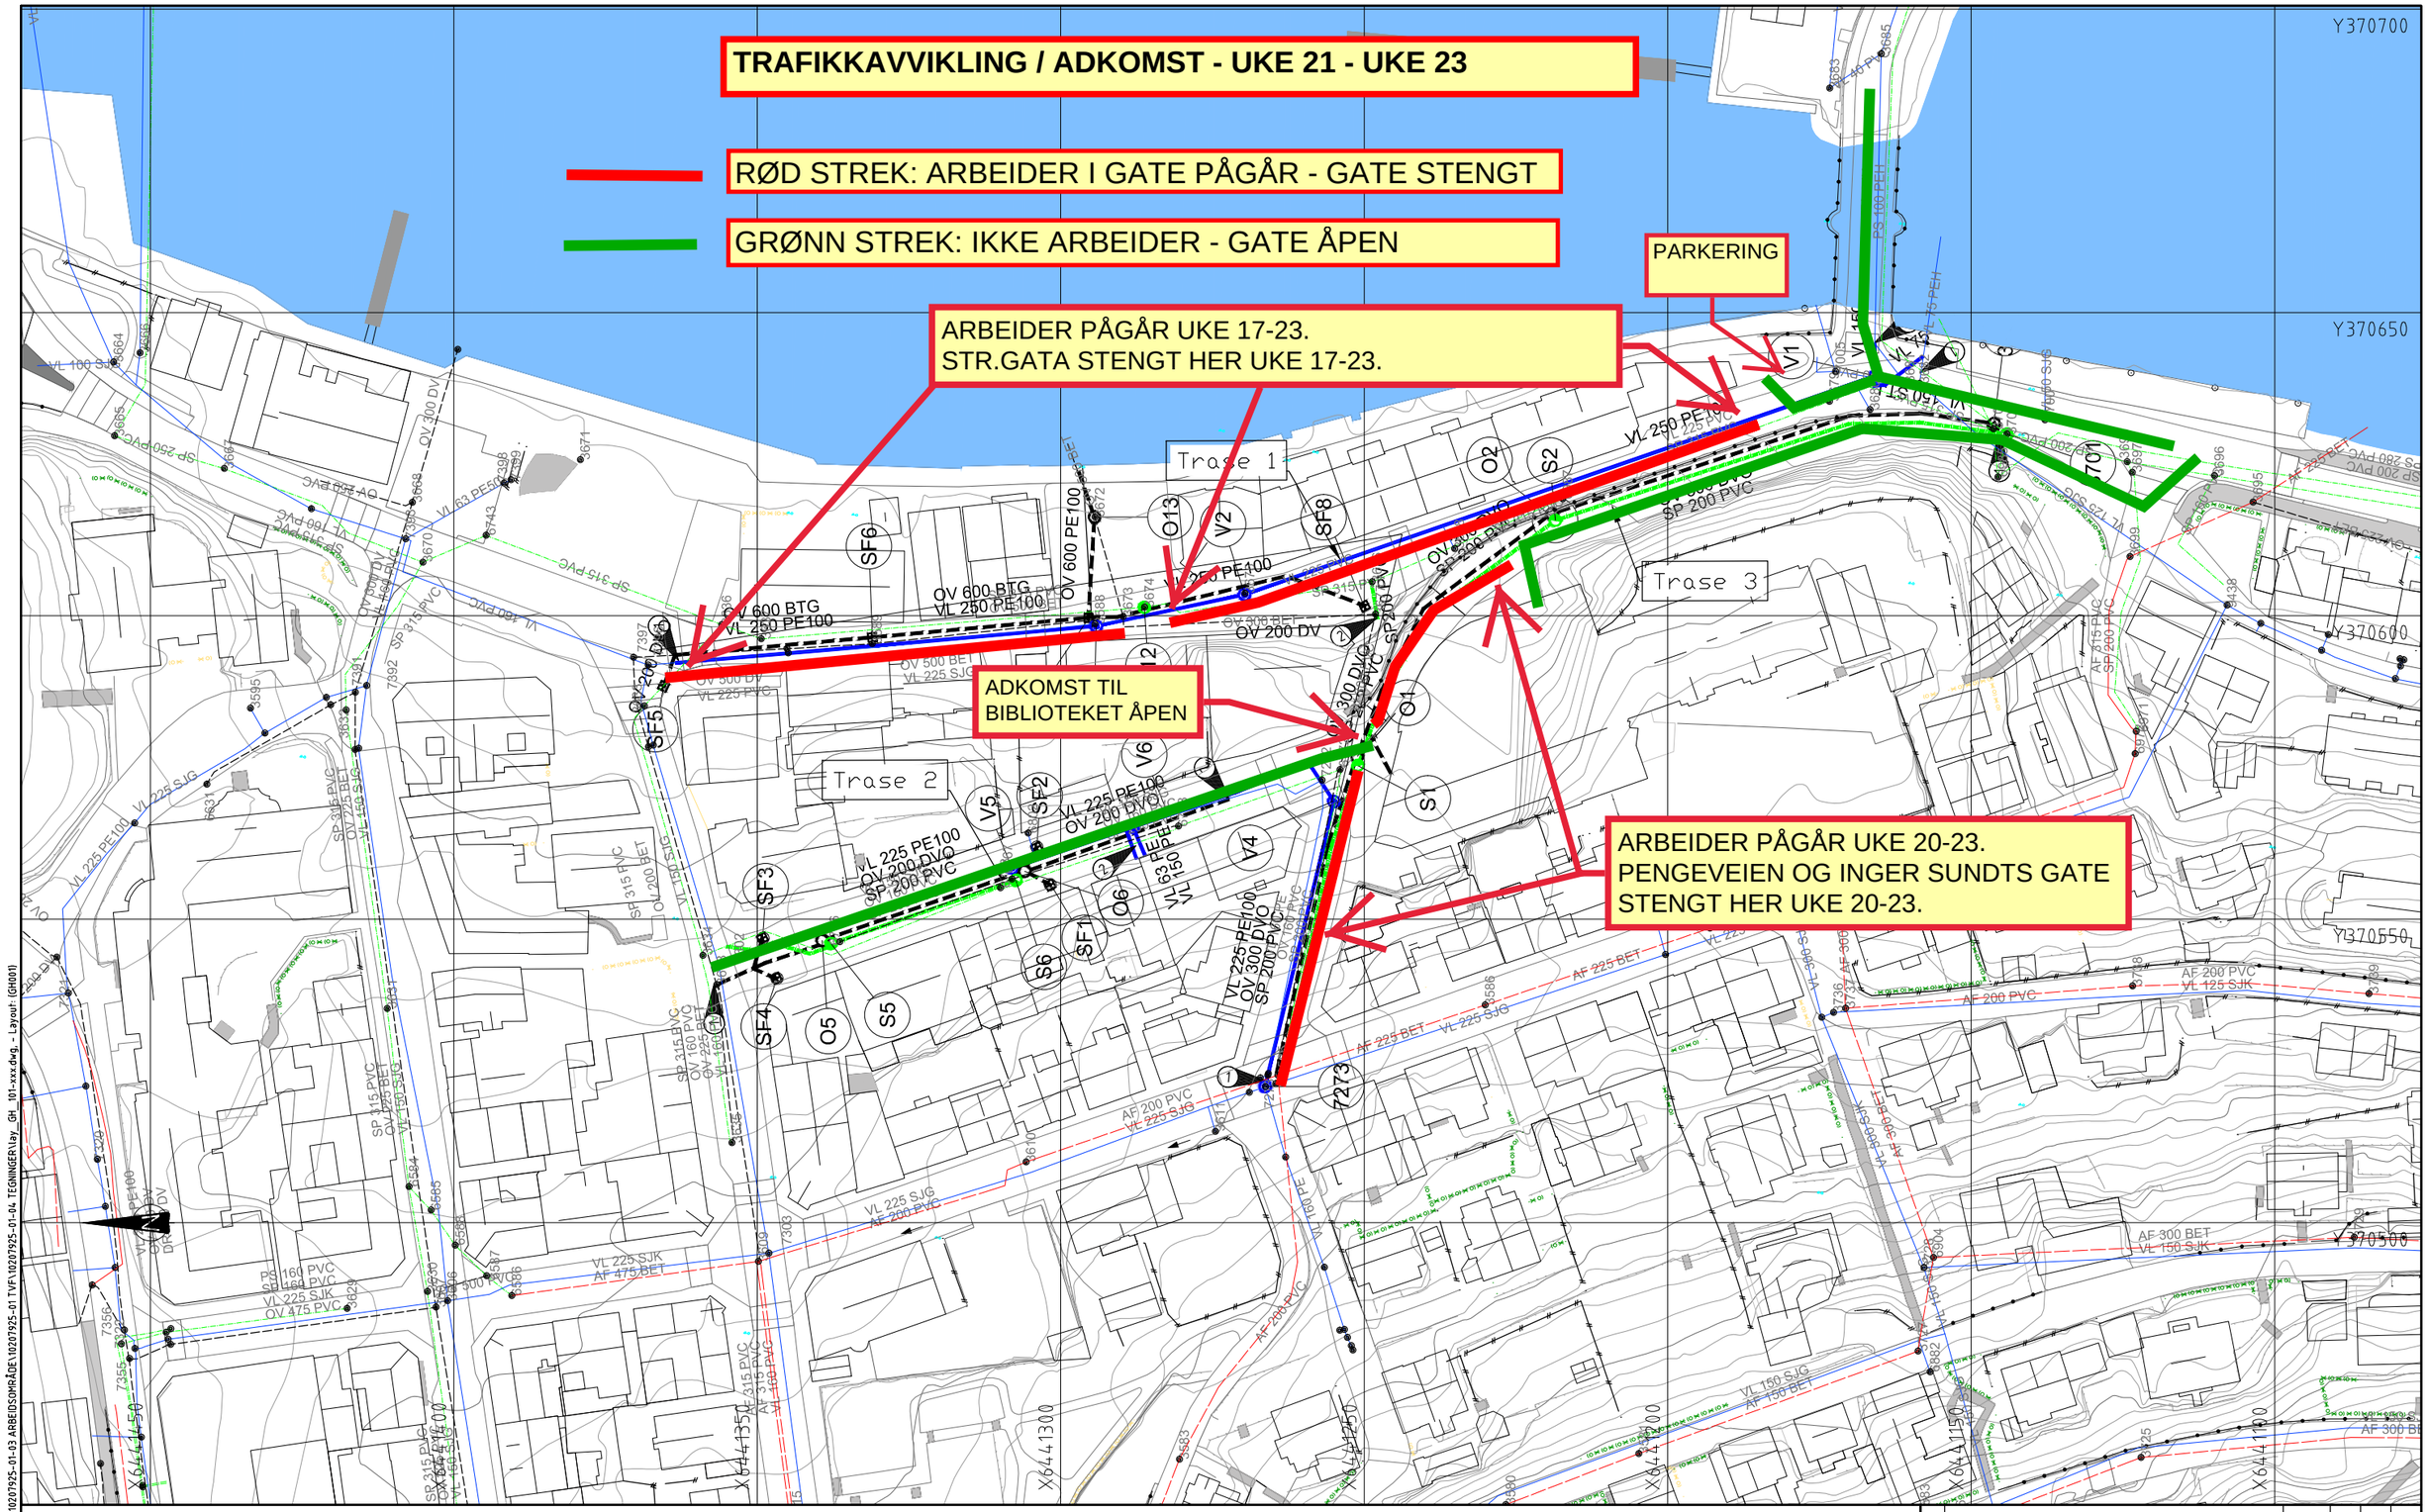

Merknader

Alle høyder på tilkoblinger til eksisterende ledninger må prøvegraves og kontrolleres før bygging.
Alt arbeid i henhold til VA-normen til Farsund kommune

1. Høyde eksisterende ledning må prøvegraves og innmåles
2. Avsluttes med ters i grøft for fremtidig tilkobling av stikk

Henvisninger

Henvsining: Typetegninger GH201
Henvisning: Vannkummer GH202

Tegnforklaring

	Eksisterende	Prosjektert
Overvannsledning		
Drensledning		
Vannledning		
Spillvannsledning		
Felles avløpsledning		
Pumpe spillvannsledning		
Utgående eksist.ledning		
Terrengoverflate		

	Eksisterende	Prosjektert
Overvannskum	xxxxx	
Vannkum	xxxxx	
Spillvannskum	xxxxx	
Kum	xxxxx	
Utgående eksist. kum	xxxxx	

Rev.	Beskrivelse	Dato	Tegn.	Kontr.	Godkj.

Farsund kommune
Eilert Sundt VGS - Infrastruktur

Plantegning VA

Fag: RIVA | Format: A1
Dato: 19.12.2018
Målestokk: 1:500
Koordinatsystem: EUREF89 UTM32
Høydesystem: NN2000

Multiconsult
www.multiconsult.no

Status	Konstr./Tegnet	Kontrollert	Godkjent
Anbudstegning	HSA	SS	SS

Oppdragsnr.	Tegningsnr.	Rev.
10207925	GH001	00

\\netapp02\kristiansand\mia\010207\10207925-01\10207925-01-03 ARBEIDSOMRÅDE\10207925-01 TVF\10207925-01-04 TEGNINGER\lay_GH_101-xxx.dwg, - Layout: (GH001)